


Схема расположения границ публичного сервитута

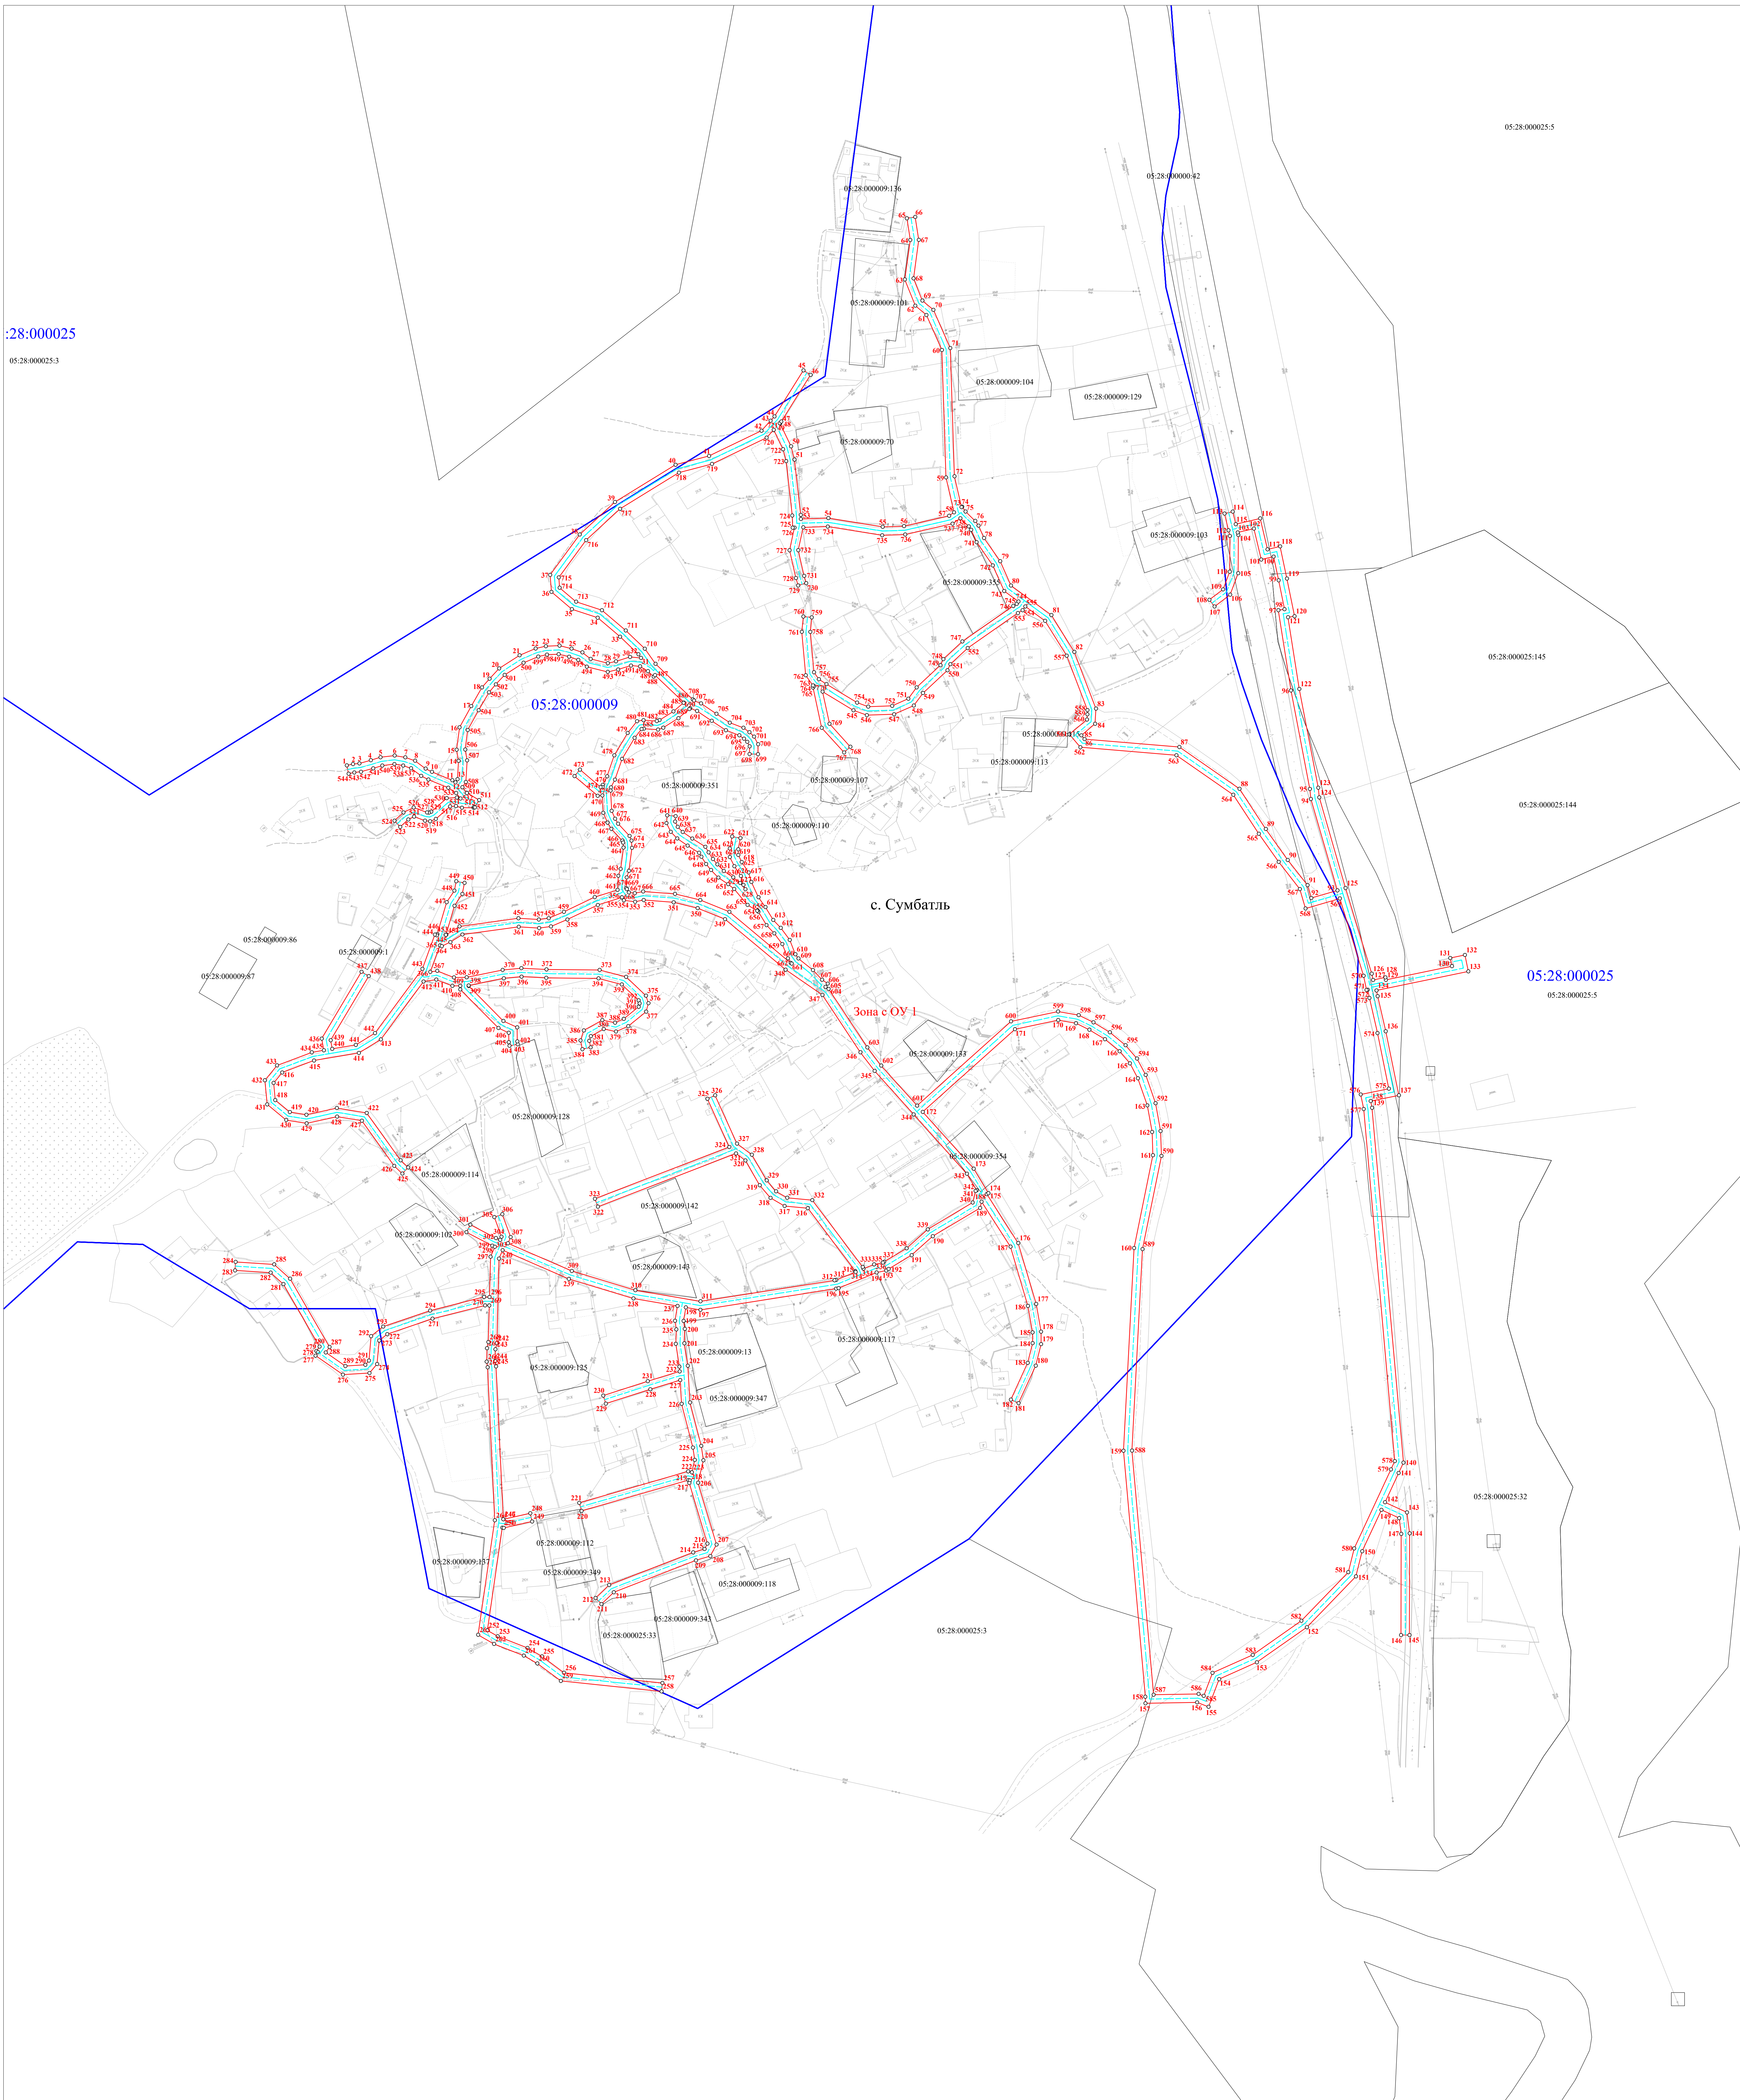

Масштаб 1:1000

УСЛОВНЫЕ ОБОЗНАЧЕНИЯ:

- Проектные границы публичного сервитута
- Характерная точка границы публичного сервитута
- I Номер характерной точки границы публичного сервитута
- Проектное местоположение линейного объекта "Распределительный газопровод в н.п. Сумбатль Кулинского района Республики Дагестан"
- Зона с ОУ I Обозначение зоны с особыми условиями использования территории
- Граница кадастрового квартала
- 05:28:000009 Номер кадастрового квартала
- 05:28:000025:3 Границы земельных участков, сведения о которых содержатся в ЕГРН
- 05:28:000025:3 Кадастровый номер земельного участка